


POLIGONO INDUSTRIAL EL LOMO

NAVE : MARGARITA Nº 30 - 32

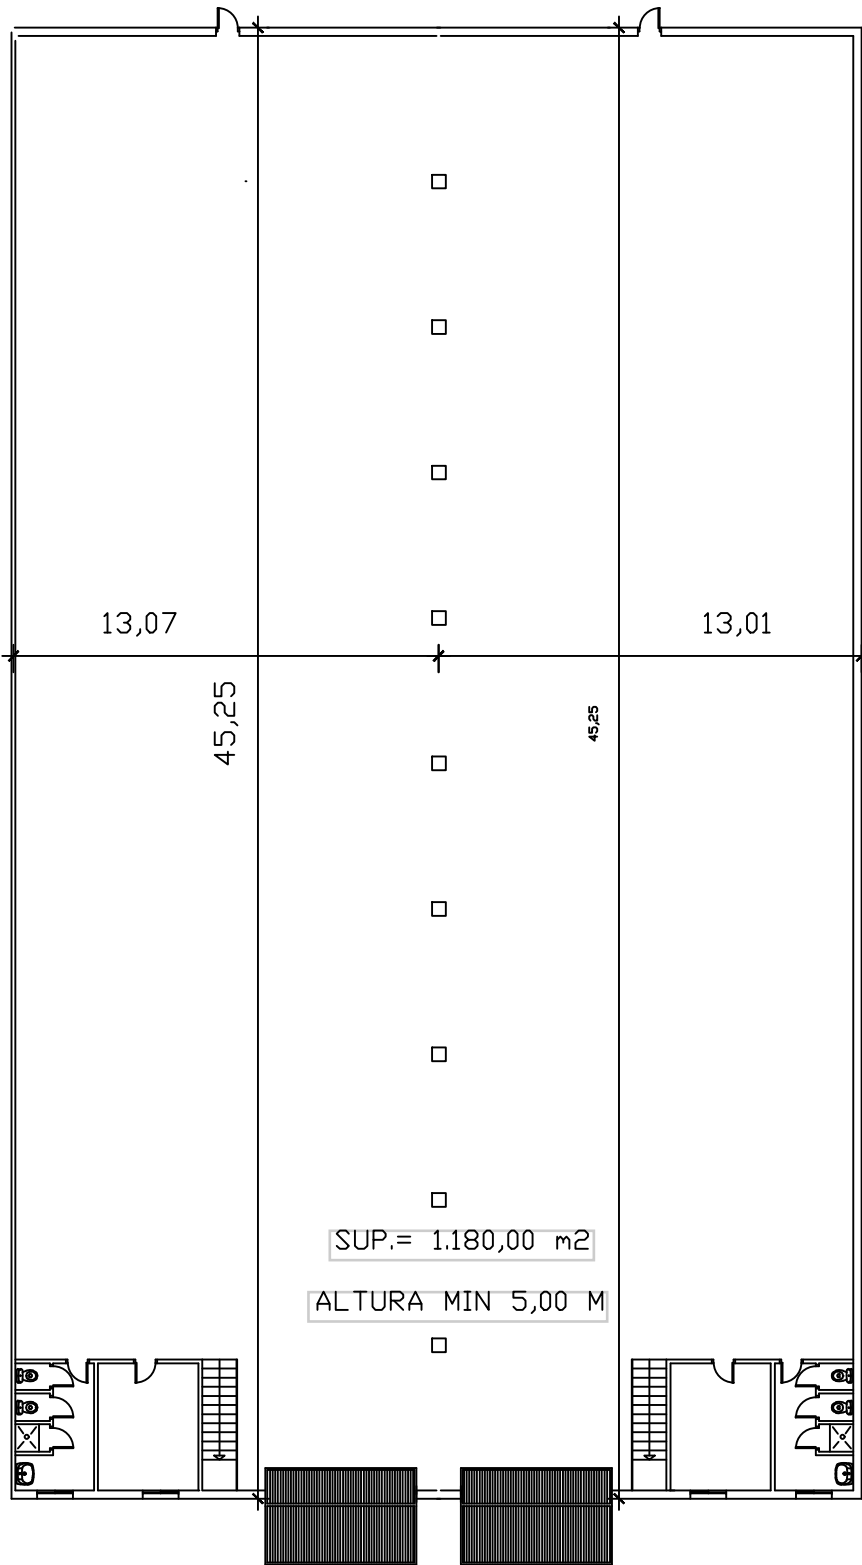

SUP.= 25,00 m2

SUP.= 1.180,00 m2

ALTURA MIN 5,00 M

SUP.= 25,00 m2

PLANTA OFICINA

PLANTA BAJA

PLANTA OFICINA